


PIWNICA - WC I UMYWALNIA-SZATNIA

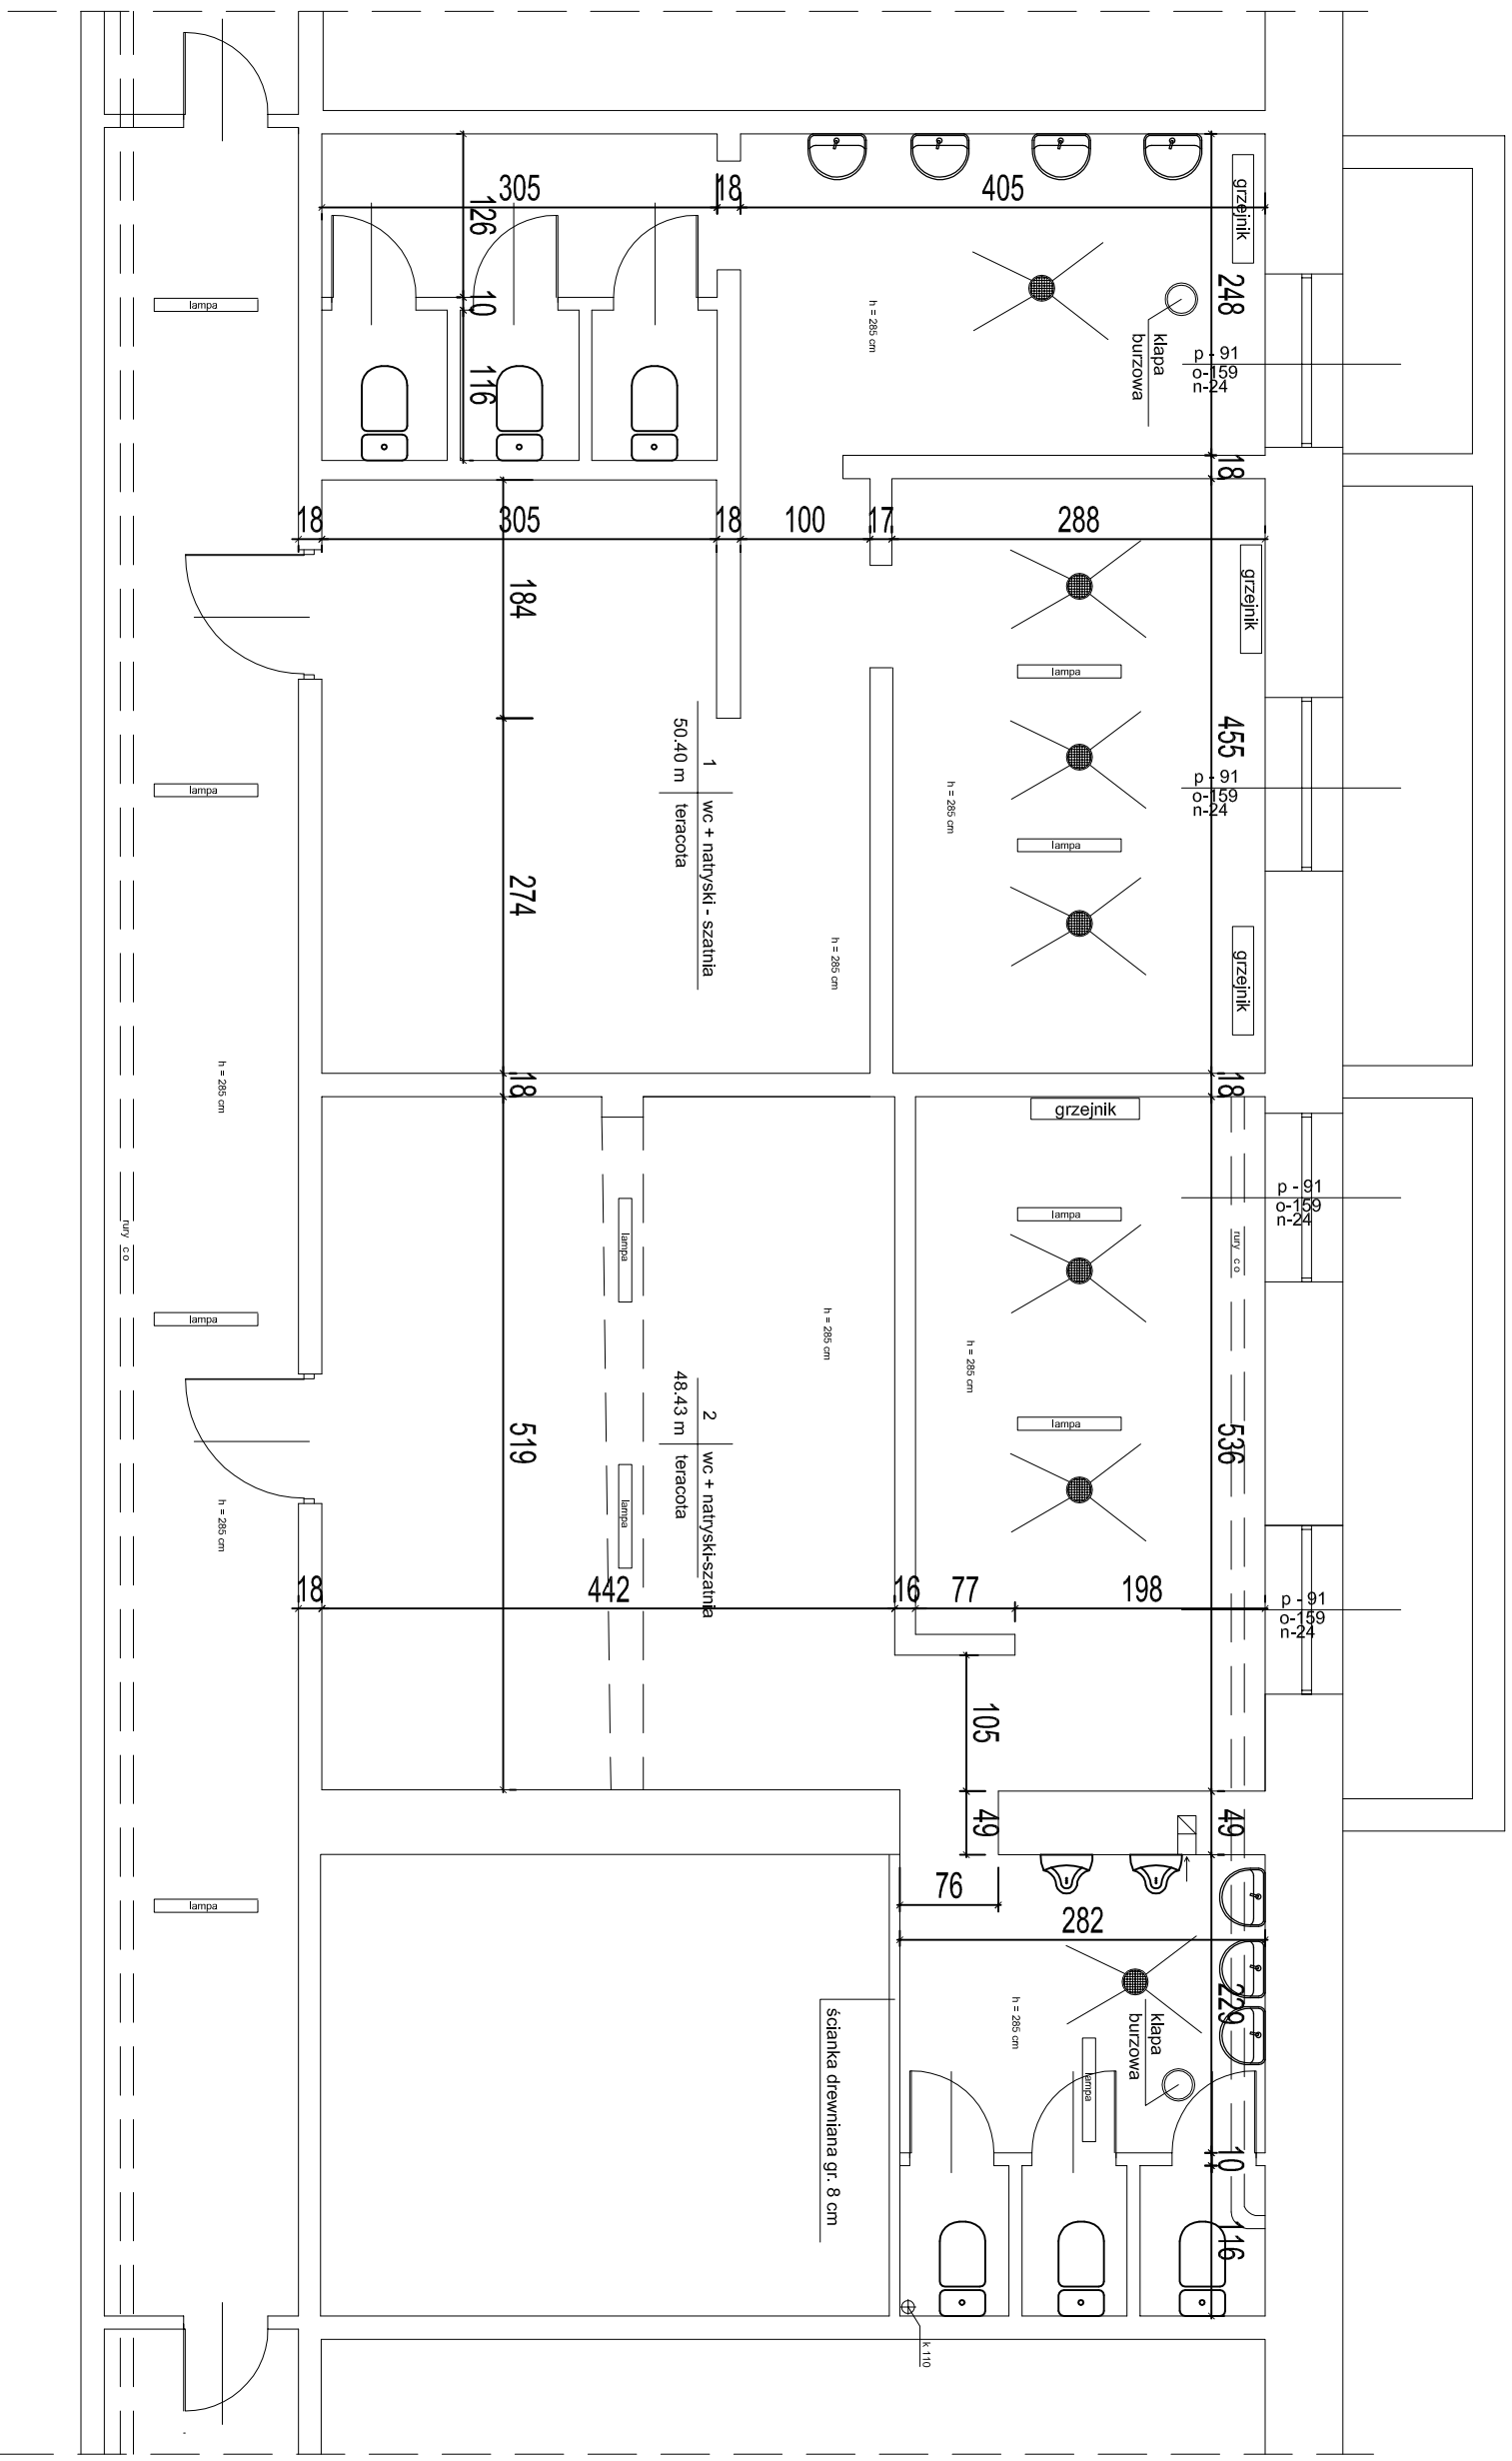

PRZEDSIĘBIORSTWO WIELOBRANŻOWE

IKAR

I. KARACZKO

92-013 ŁÓDŹ

UL. POMORSKA 290/292
NIP 728-116-99-57

PROJEKT REMONTU

POMIESZCZENIA SANITARNYCH W LICEUM
NR 8 im. Adama Asnyka W ŁÓDZI
UL. POMORSKA 105.

INWESTOR:
LICEUM NR 8

PROJEKTANT	BRANŻA	NR UPR.	DATA	PODRS.
Tomasz Karaczko	ARCHITEKTURA	26886GD/86	08-2016	

RZUTY POMIESZCZENI INWENTARYZACJA	SKALA	NR RYS.
	1:25	1