PIWNICA - WC I UMYWALNIA - SZATNIA

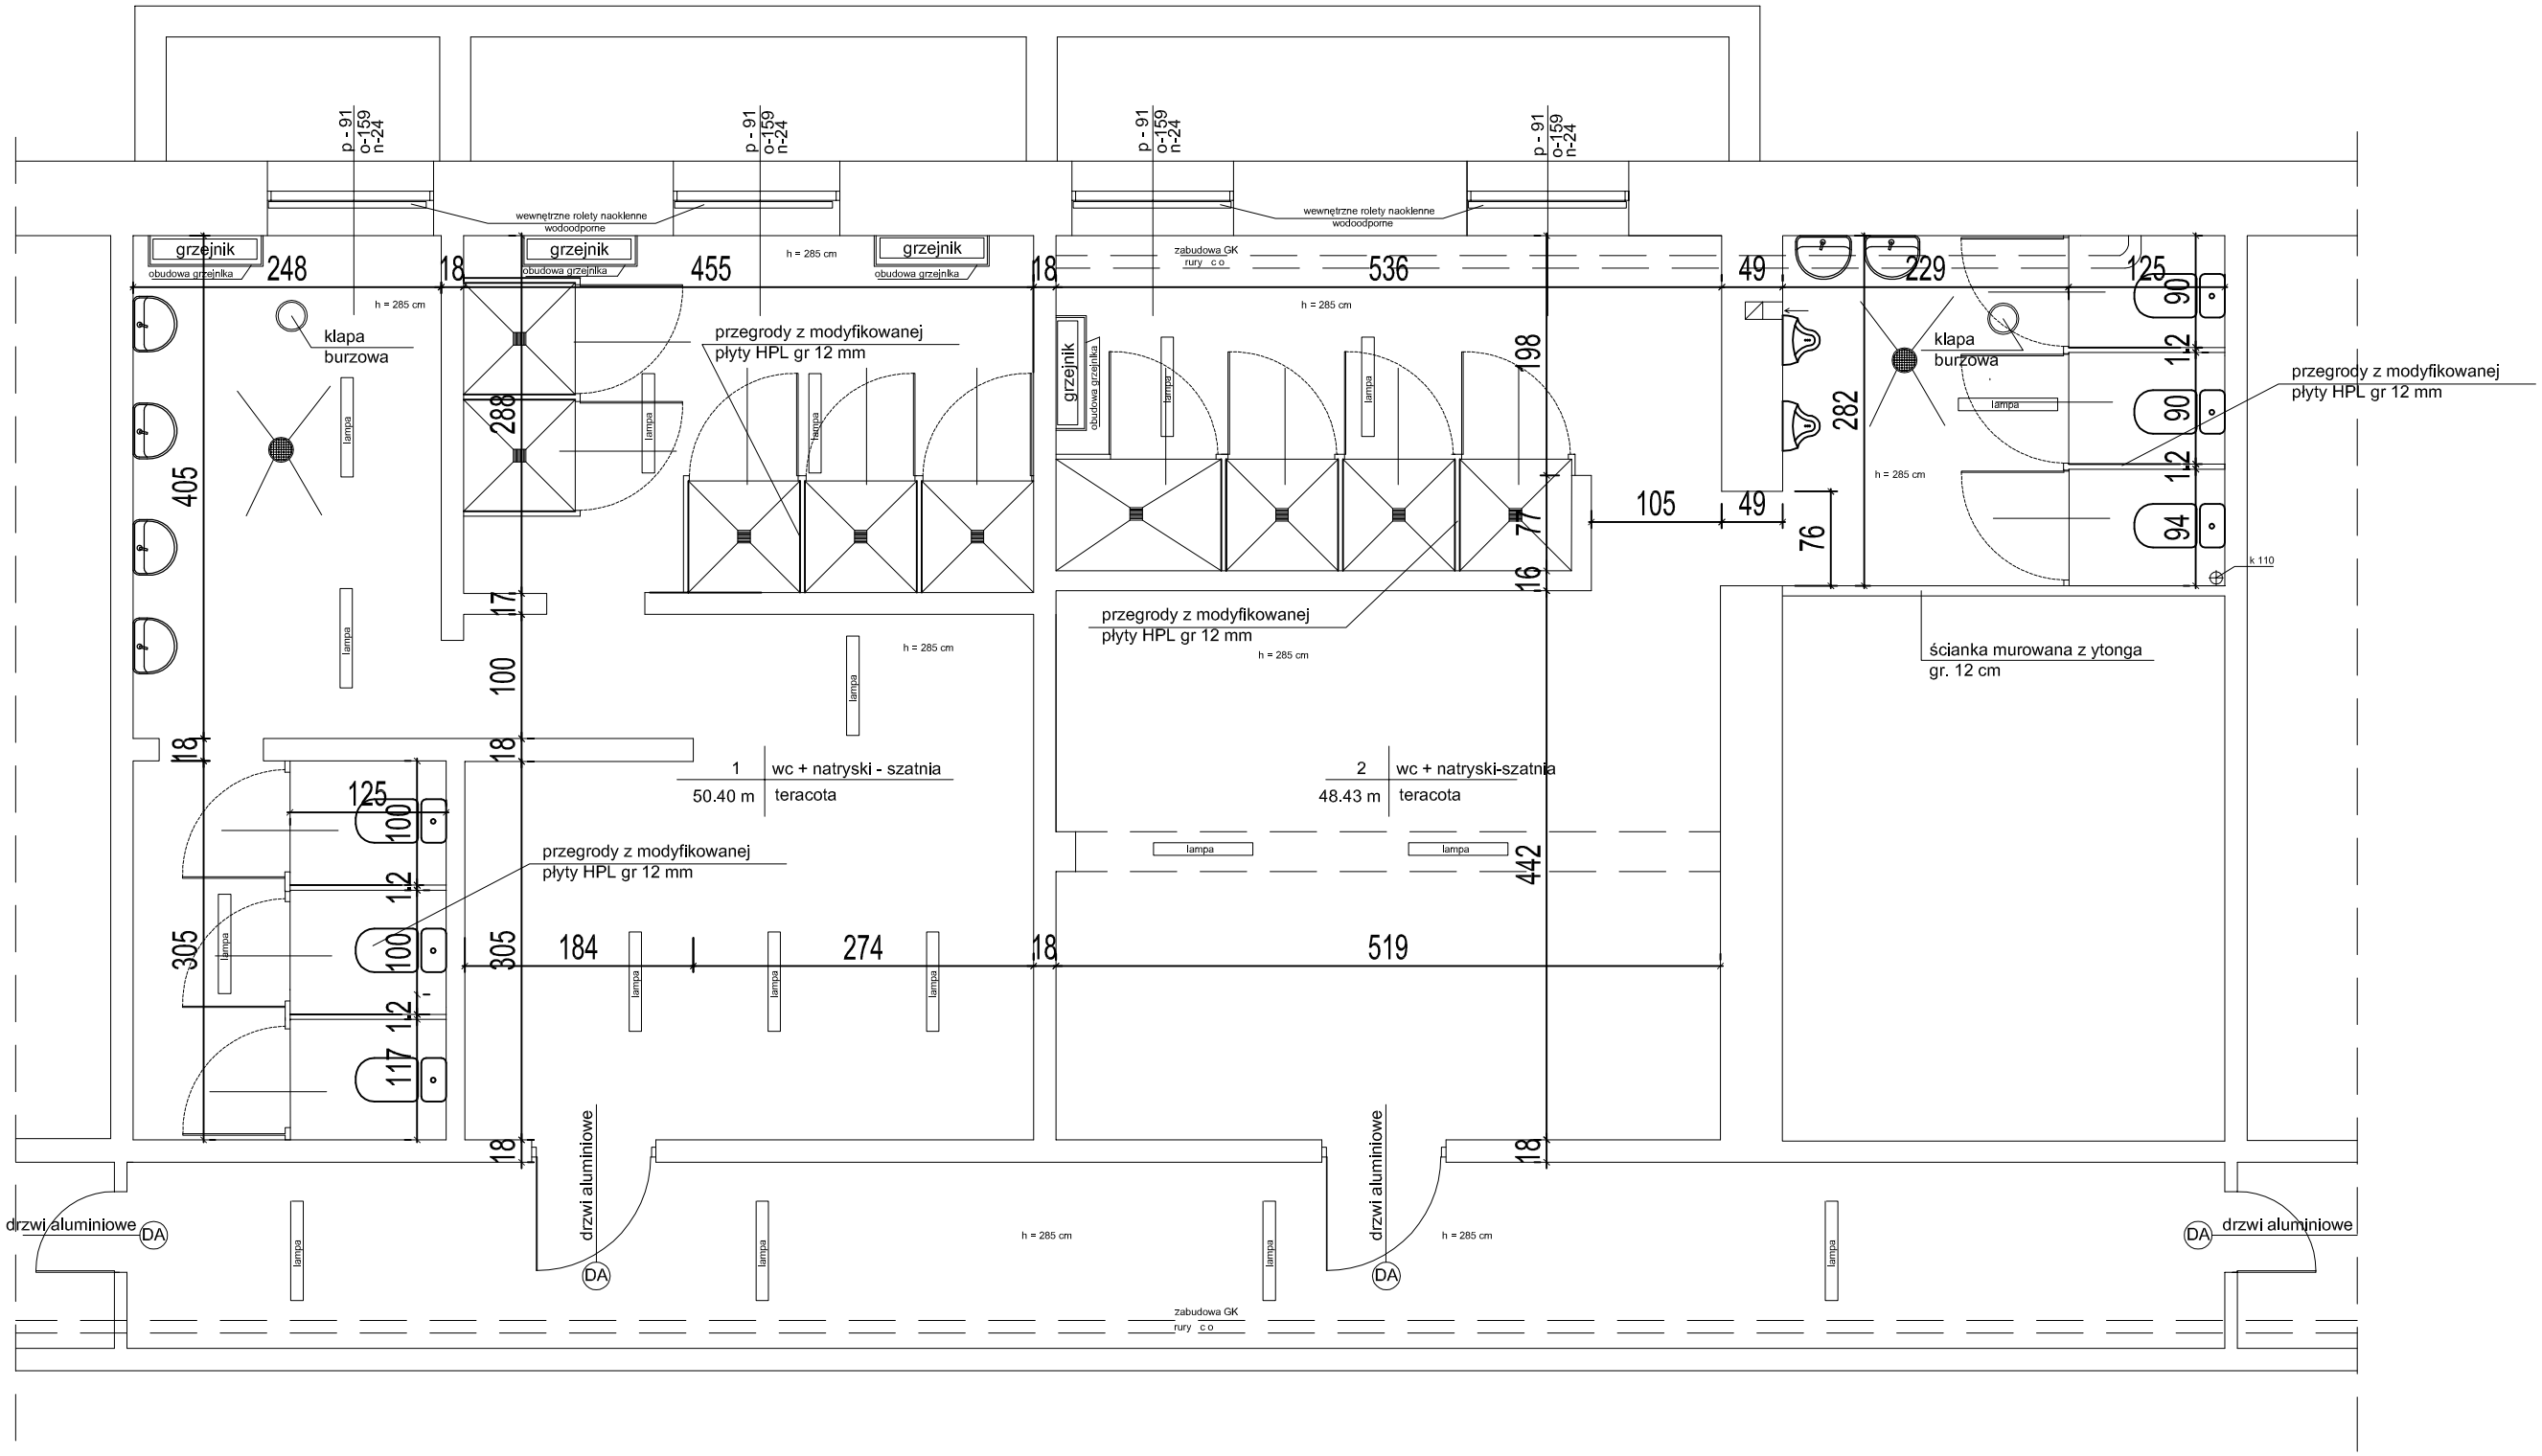

PRZEDSIĘBIORSTWO WIELOBRANŻOWE

IKAR

I. KARACZKO

92-013 ŁÓDŹ UL. POMORSKA 290/292

NIP 728-116-99-57

PROJEKT REMONTU POMIESZCZEŃSANITARNYCH W LICEUM NR 8 im.Adama Asnyka W ŁODZI uL. POMORSKA 105 .

INWESTOR: LICEUM NR 8

PROJEKTANT	BRANŻA	NR UPR.	DATA	PODPIS
Tomasz Karaczko	ARCHITEKTURA	2668/GD/86	08-2016	

RZUTY POMIESZCZEŃ
PROJEKT

SKALA	NR RYS.
1:25	1